


ANLAGE 3 Lageplan Großflugtage Chemnitz-Jahnsdorf 2009

LEGENDE:

- 1 Ausstellung militärhistorische Fahrzeuge
- 2 Ausstellung von Raritäten & Oldtimer
- 3 Hundestaffel
- 4 Hovercraftparcours
- 5 Kinderwiese
- 6 Behindertenparkplätze
- 7 Händler- und Imbissstrecke
- 8 Sommermarkt
- 9 Festzelt / Anlaufpunkt für vermisste Kinder
- A Rundfliegeranbieter
- B Fliegerausstellung
- C Modellflieger (15m x 50m)
- D Toiletten
- E Fallschirmspringer Packstation (20m x 20m)
- F Absetzpunkt Fallschirmspringer (40m x 40m)
- G Rettungskräfte

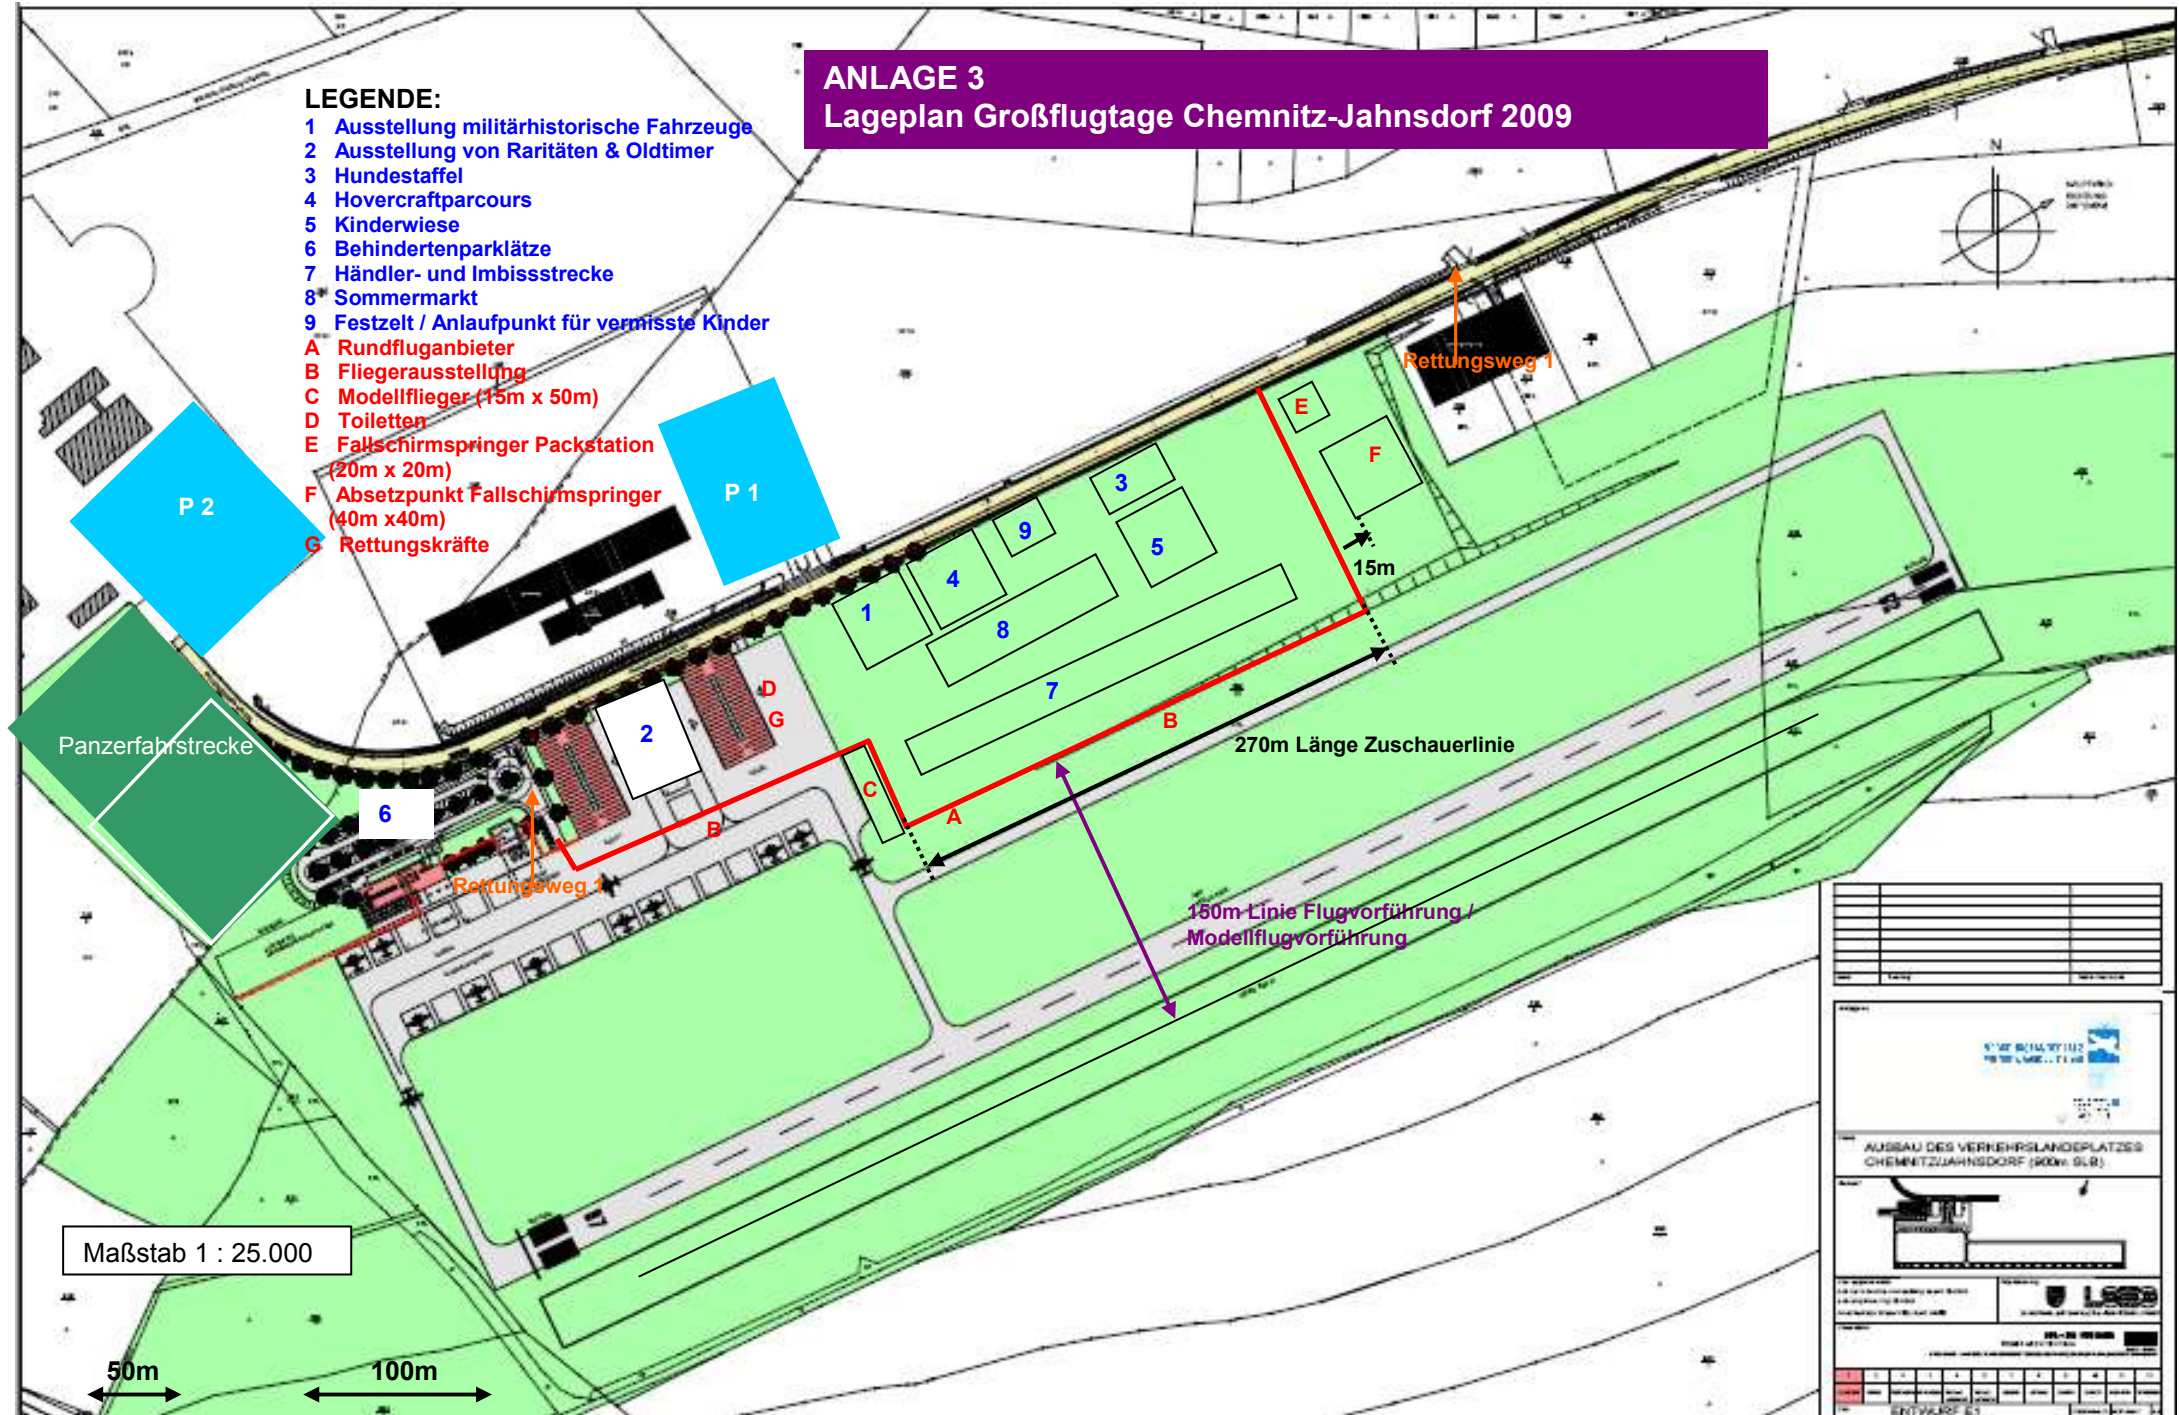

Maßstab 1 : 25.000

AUSBAU DES VERKEHRSLANDERPLATZES CHEMNITZ-JAHNSDORF (900m SLR)	
<small> Projekt: ... Auftraggeber: ... Entwurf: ... </small>	<small> Datum: ... Maßstab: ... Blatt: ... </small>
ENTWURF E1	