


ANLAGE 3 Lageplan Großflugtage Chemnitz-Jahnsdorf 2009

- LEGENDE:**
- 1 Ausstellung militärhistorische Fahrzeuge
 - 2 Ausstellung von Raritäten & Oldtimer
 - 3 Hundestaffel
 - 4 Hovercraftparcours
 - 5 Kinderwiese
 - 6 Behindertenparkplätze
 - 7 Händler- und Imbissstrecke
 - 8 Sommermarkt
 - 9 Festzelt / Anlaufpunkt für vermisste Kinder
 - A Rundfliegeranbieter
 - B Fliegerausstellung
 - C Modellflieger (15m x 50m)
 - D Toiletten
 - E Fallschirmspringer Packstation (20m x 20m)
 - F Absetzpunkt Fallschirmspringer (40m x 40m)
 - G Rettungskräfte

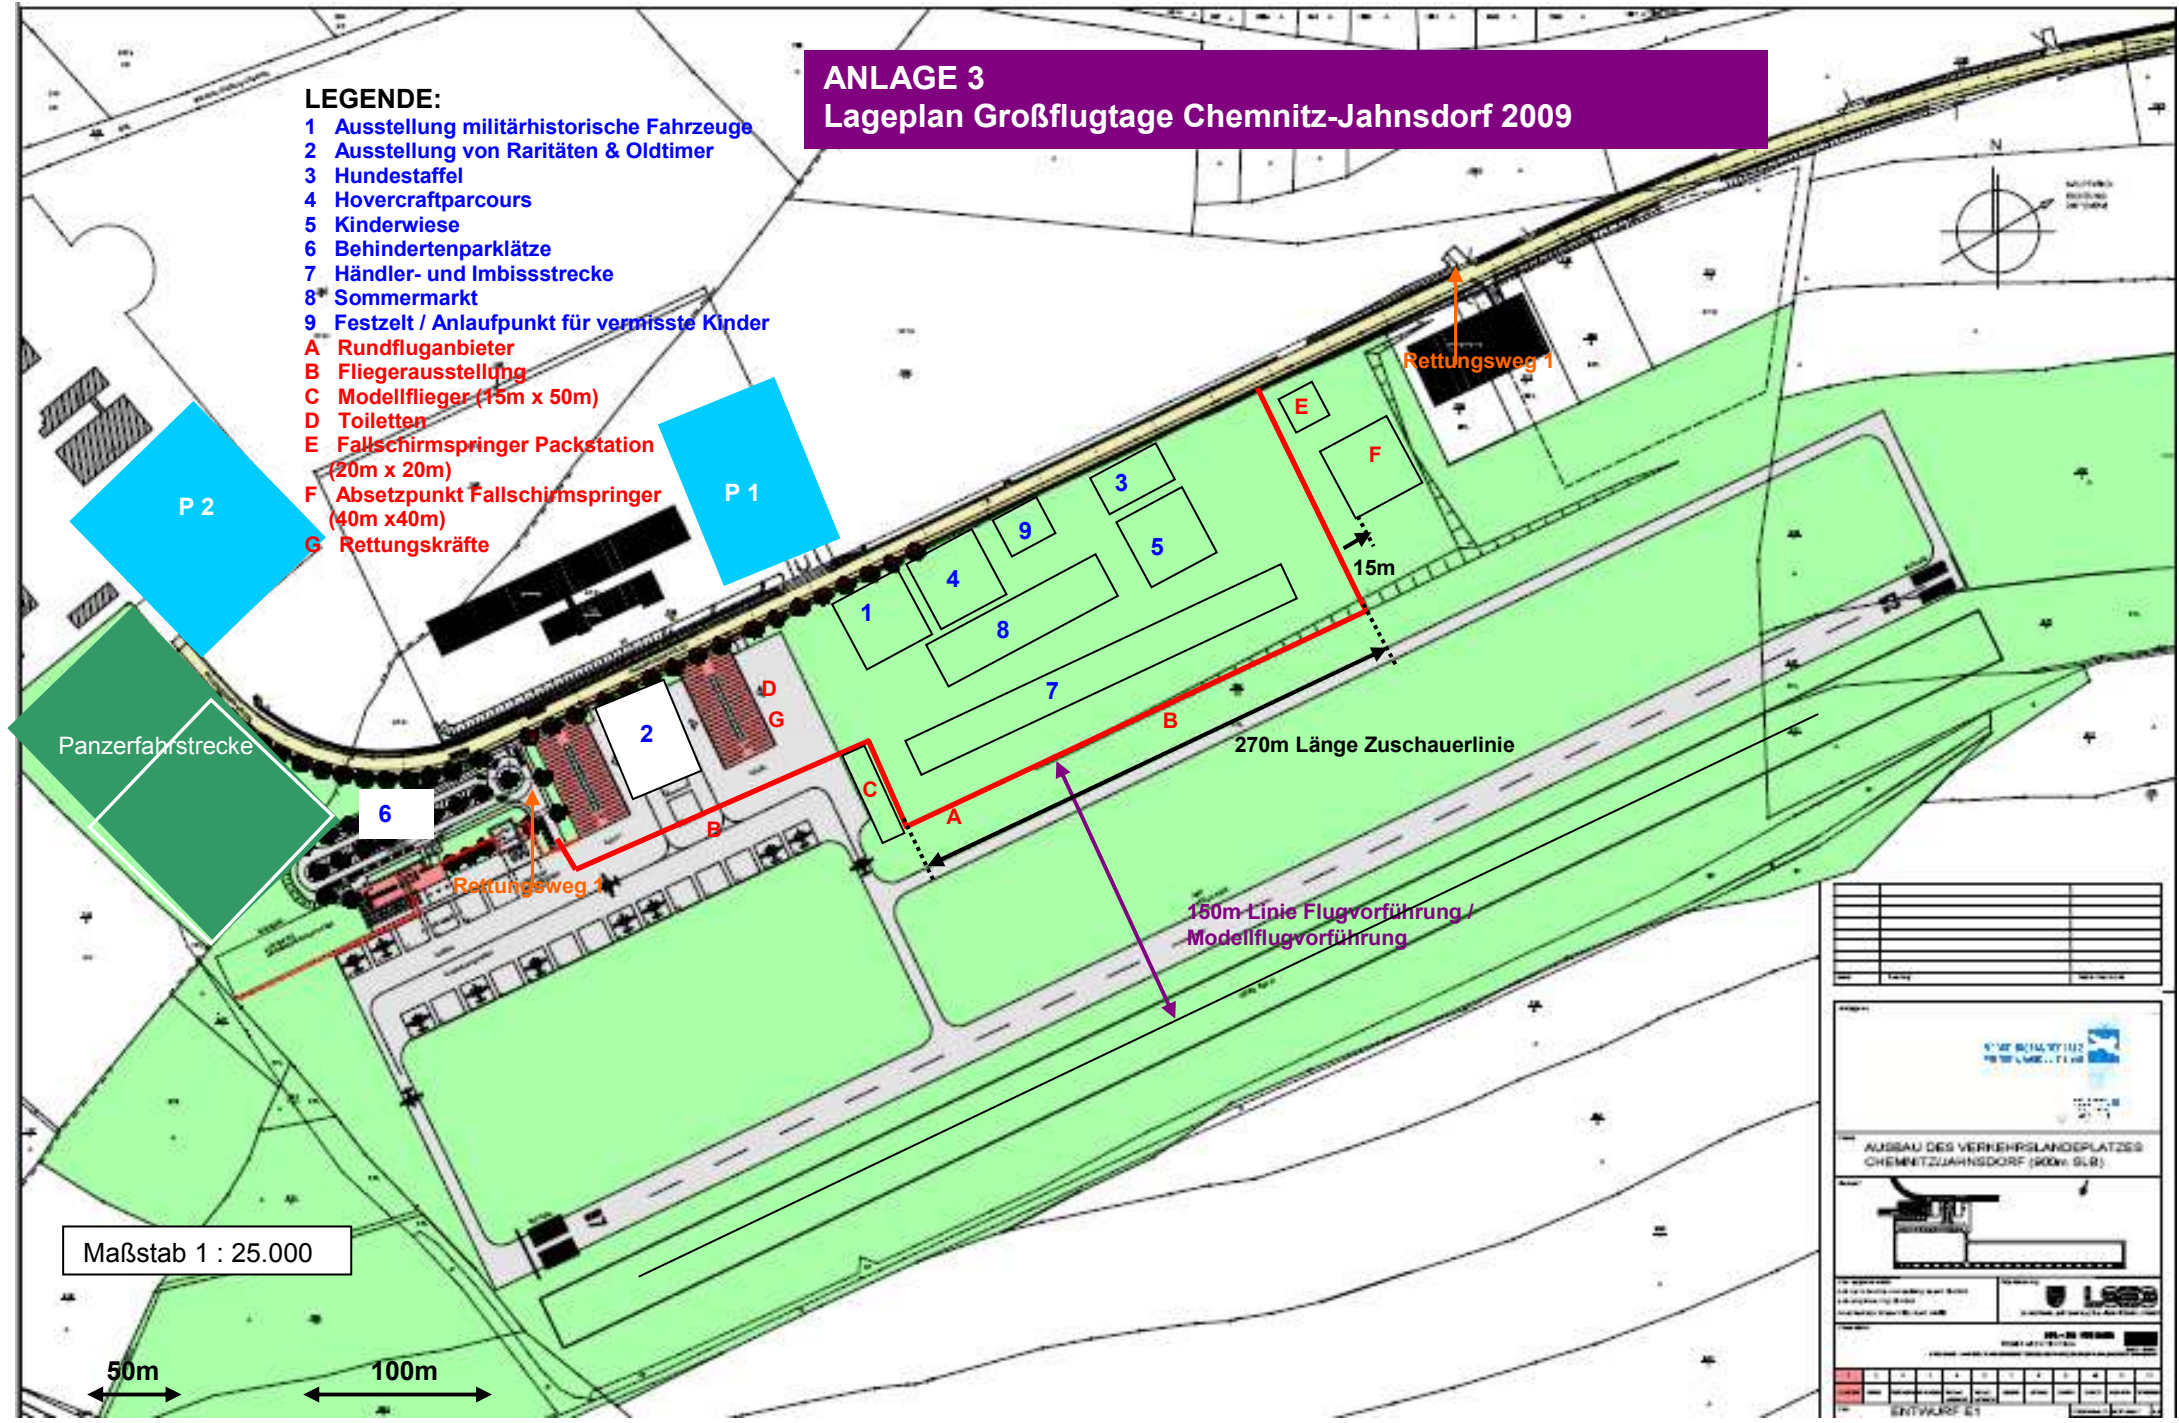

Maßstab 1 : 25.000

<p>AUSBAU DES VERKEHRSLANDERPLATZES CHEMNITZ-JAHNSDORF (900v SLR)</p>	
<p>Proj. Nr. 01/09 1:1000 1:25000</p>	<p>1:1000 1:25000</p>
<p>ENTWURF E1</p>	